




QUERSCHNITT

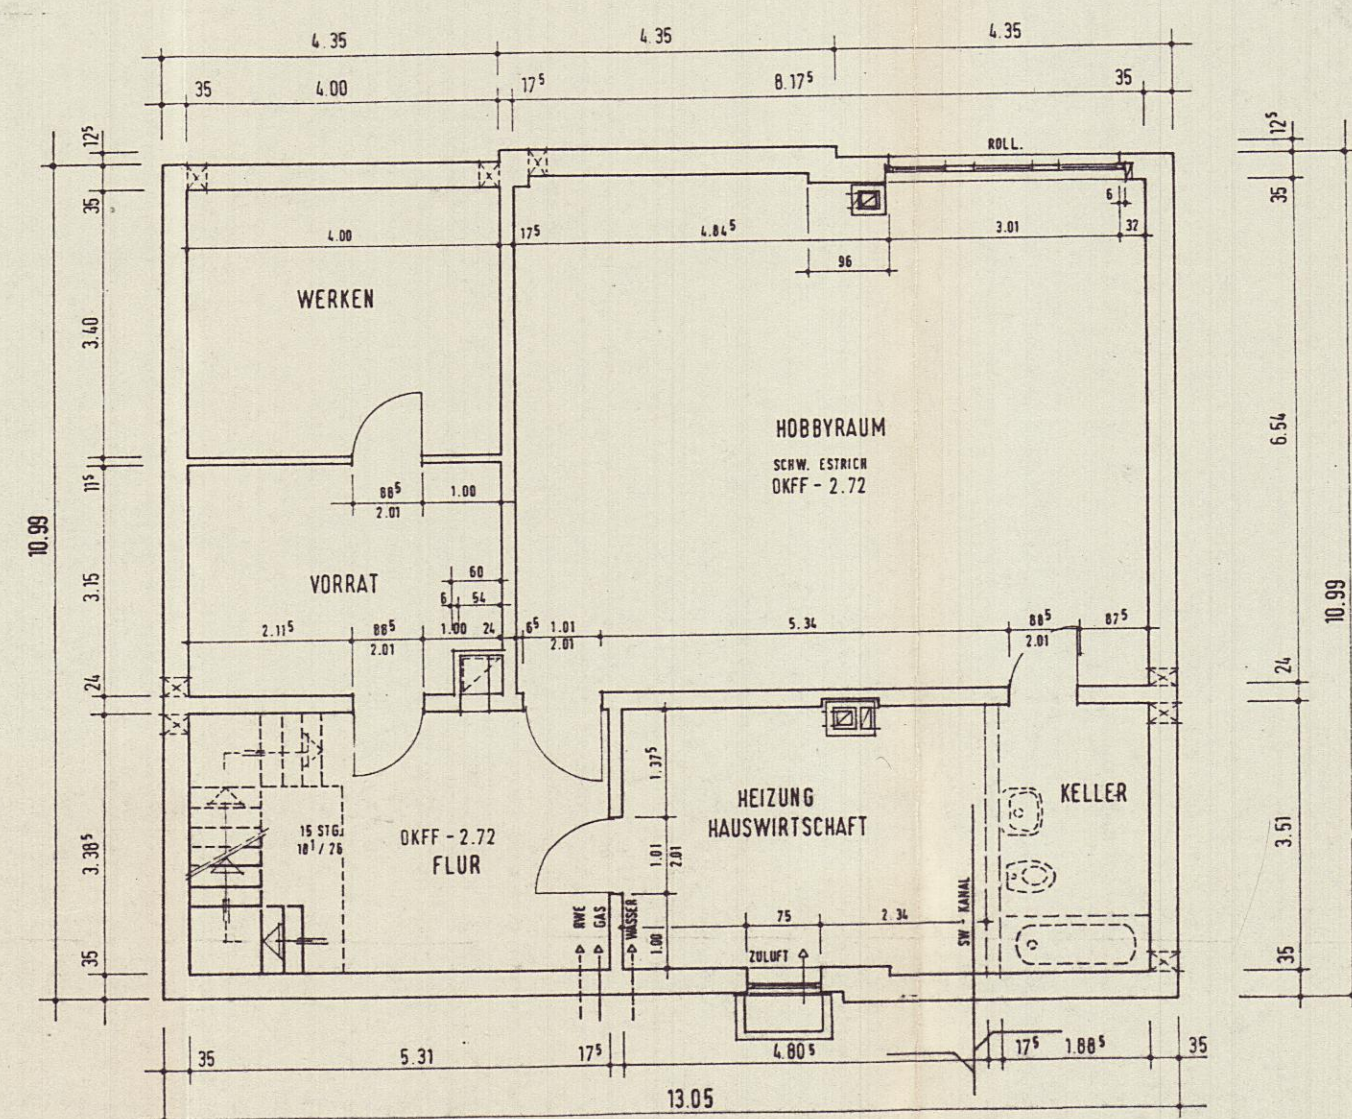

KELLERGESCHOSS

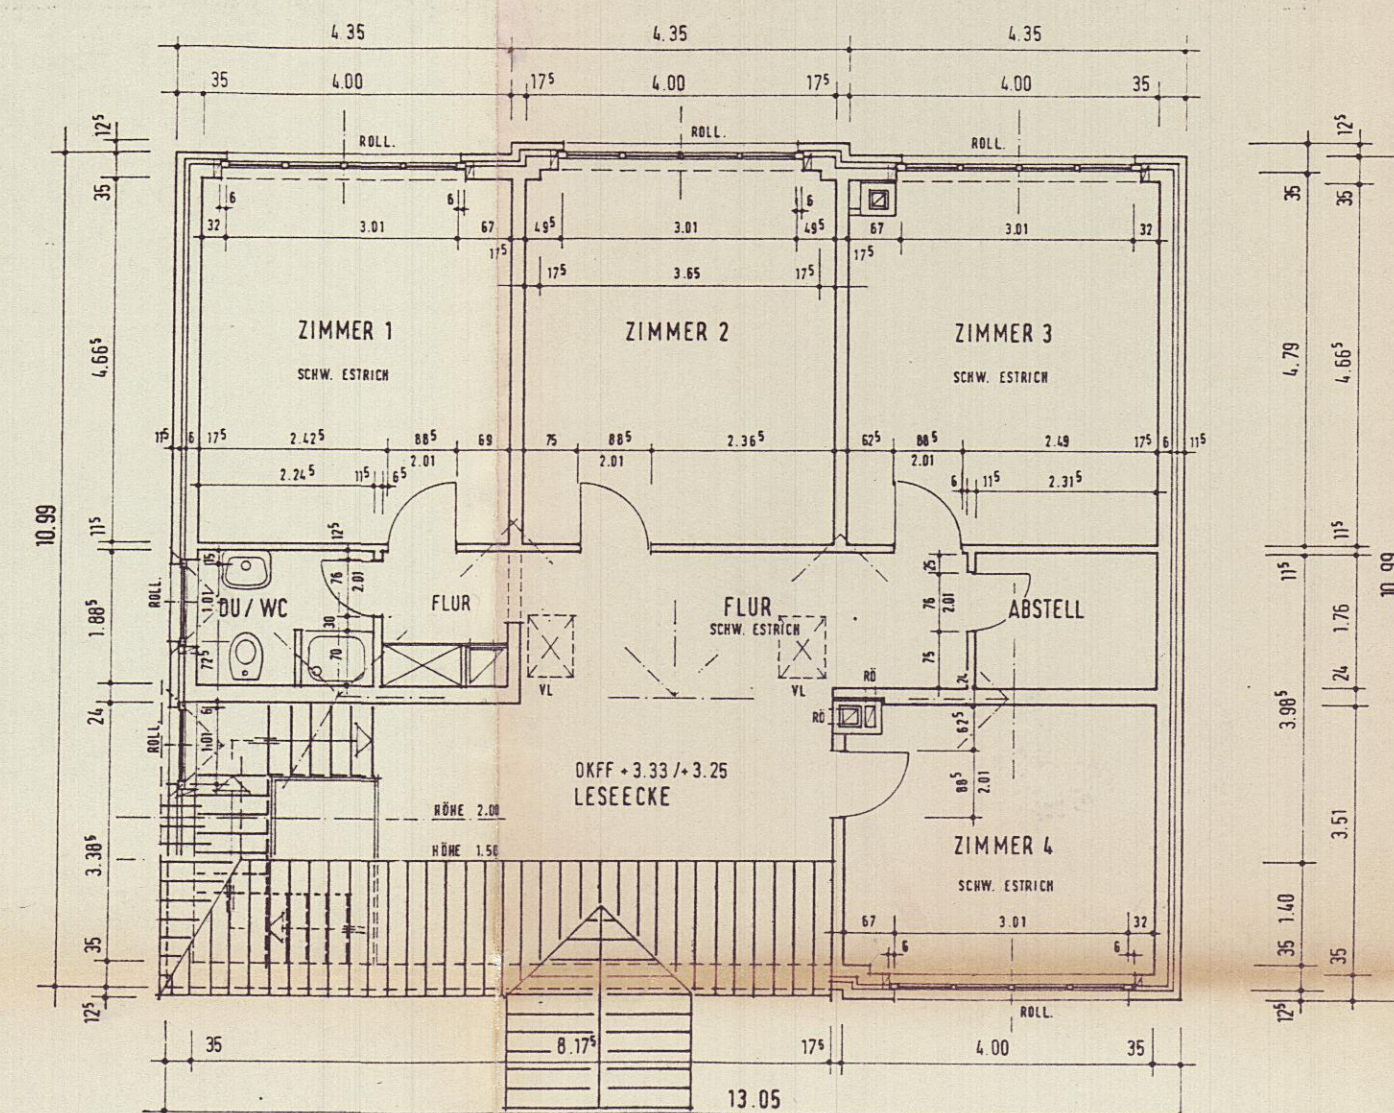

DACHGESCHOSS

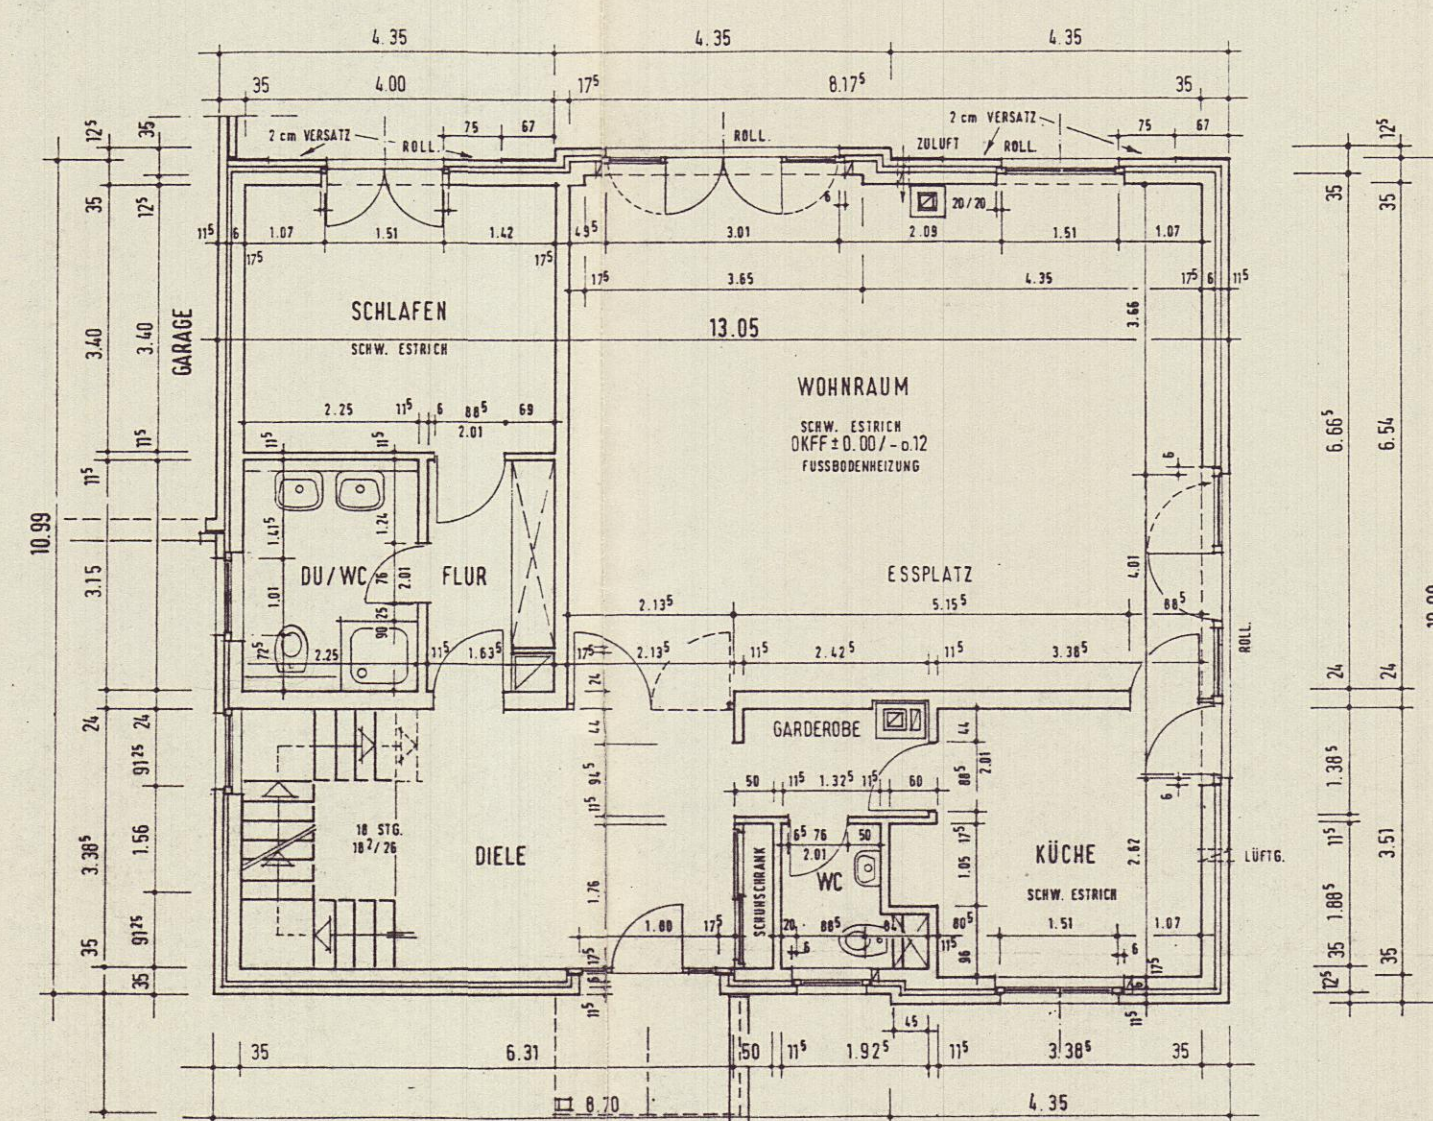

ERDGESCHOSS

EINFAMILIENHAUS MIT GARAGE  
AM SPURK 11 · 4044 KAARST 2  
EHELEUTE G. + U. FRENZKE

DIPL. ING. WALTER HAFNER  
ARCHITEKT + RAUMPLANER  
KÖNIGSTR. 100, TELEFON 02101/68884  
4044 HOLZBÜTTGEN-KAARST 2

MASSTAB 1:100 · 08.05.92